
Обзорная схема

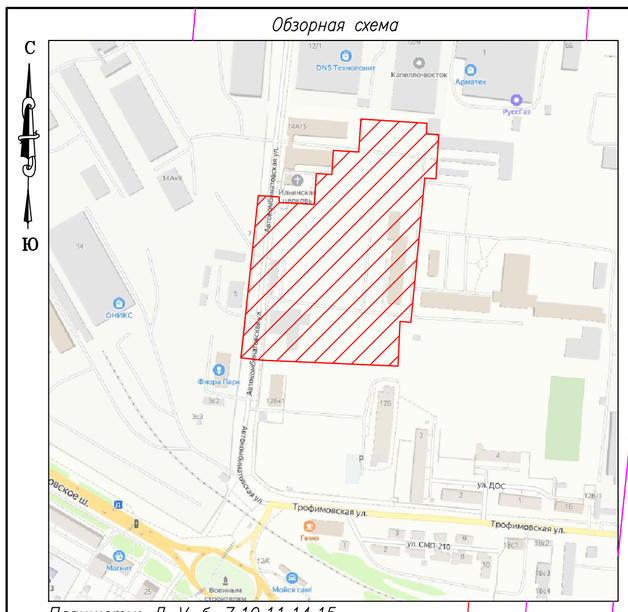

Планшеты: Д–V–б–7,10,11,14,15.

Система координат МСК-64
Система высот Балтийская 1977 г.

						Внесение изменений в ранее утвержденный проект межевания территории / отмене ранее утвержденного проекта межевания территории земельного участка по адресу: г. Саратов, п. ВСО, ш. Московское (кадастровый номер 64:48:040323:178)
Изм.	Кол.уч.	Лист	№док.	Подпись	Дата	
Исполнитель		Степаненко П.Г.			03.2025	Инженерно-геодезические изыскания
Вычертил		Бухтин А.Н.			03.2025	
Норм.контроль		Сидоров А.Н.			03.2025	Масштаб 1:500
ГИП		Сидоров А.Н.			03.2025	

Стадия	Лист	Листов
РД	1	1

г. Саратов

Взам. инв. № | Подпись и дата | Инв. № подл.

Формат А1